
ОПОРЕН ПЛАН
М 1:25 000

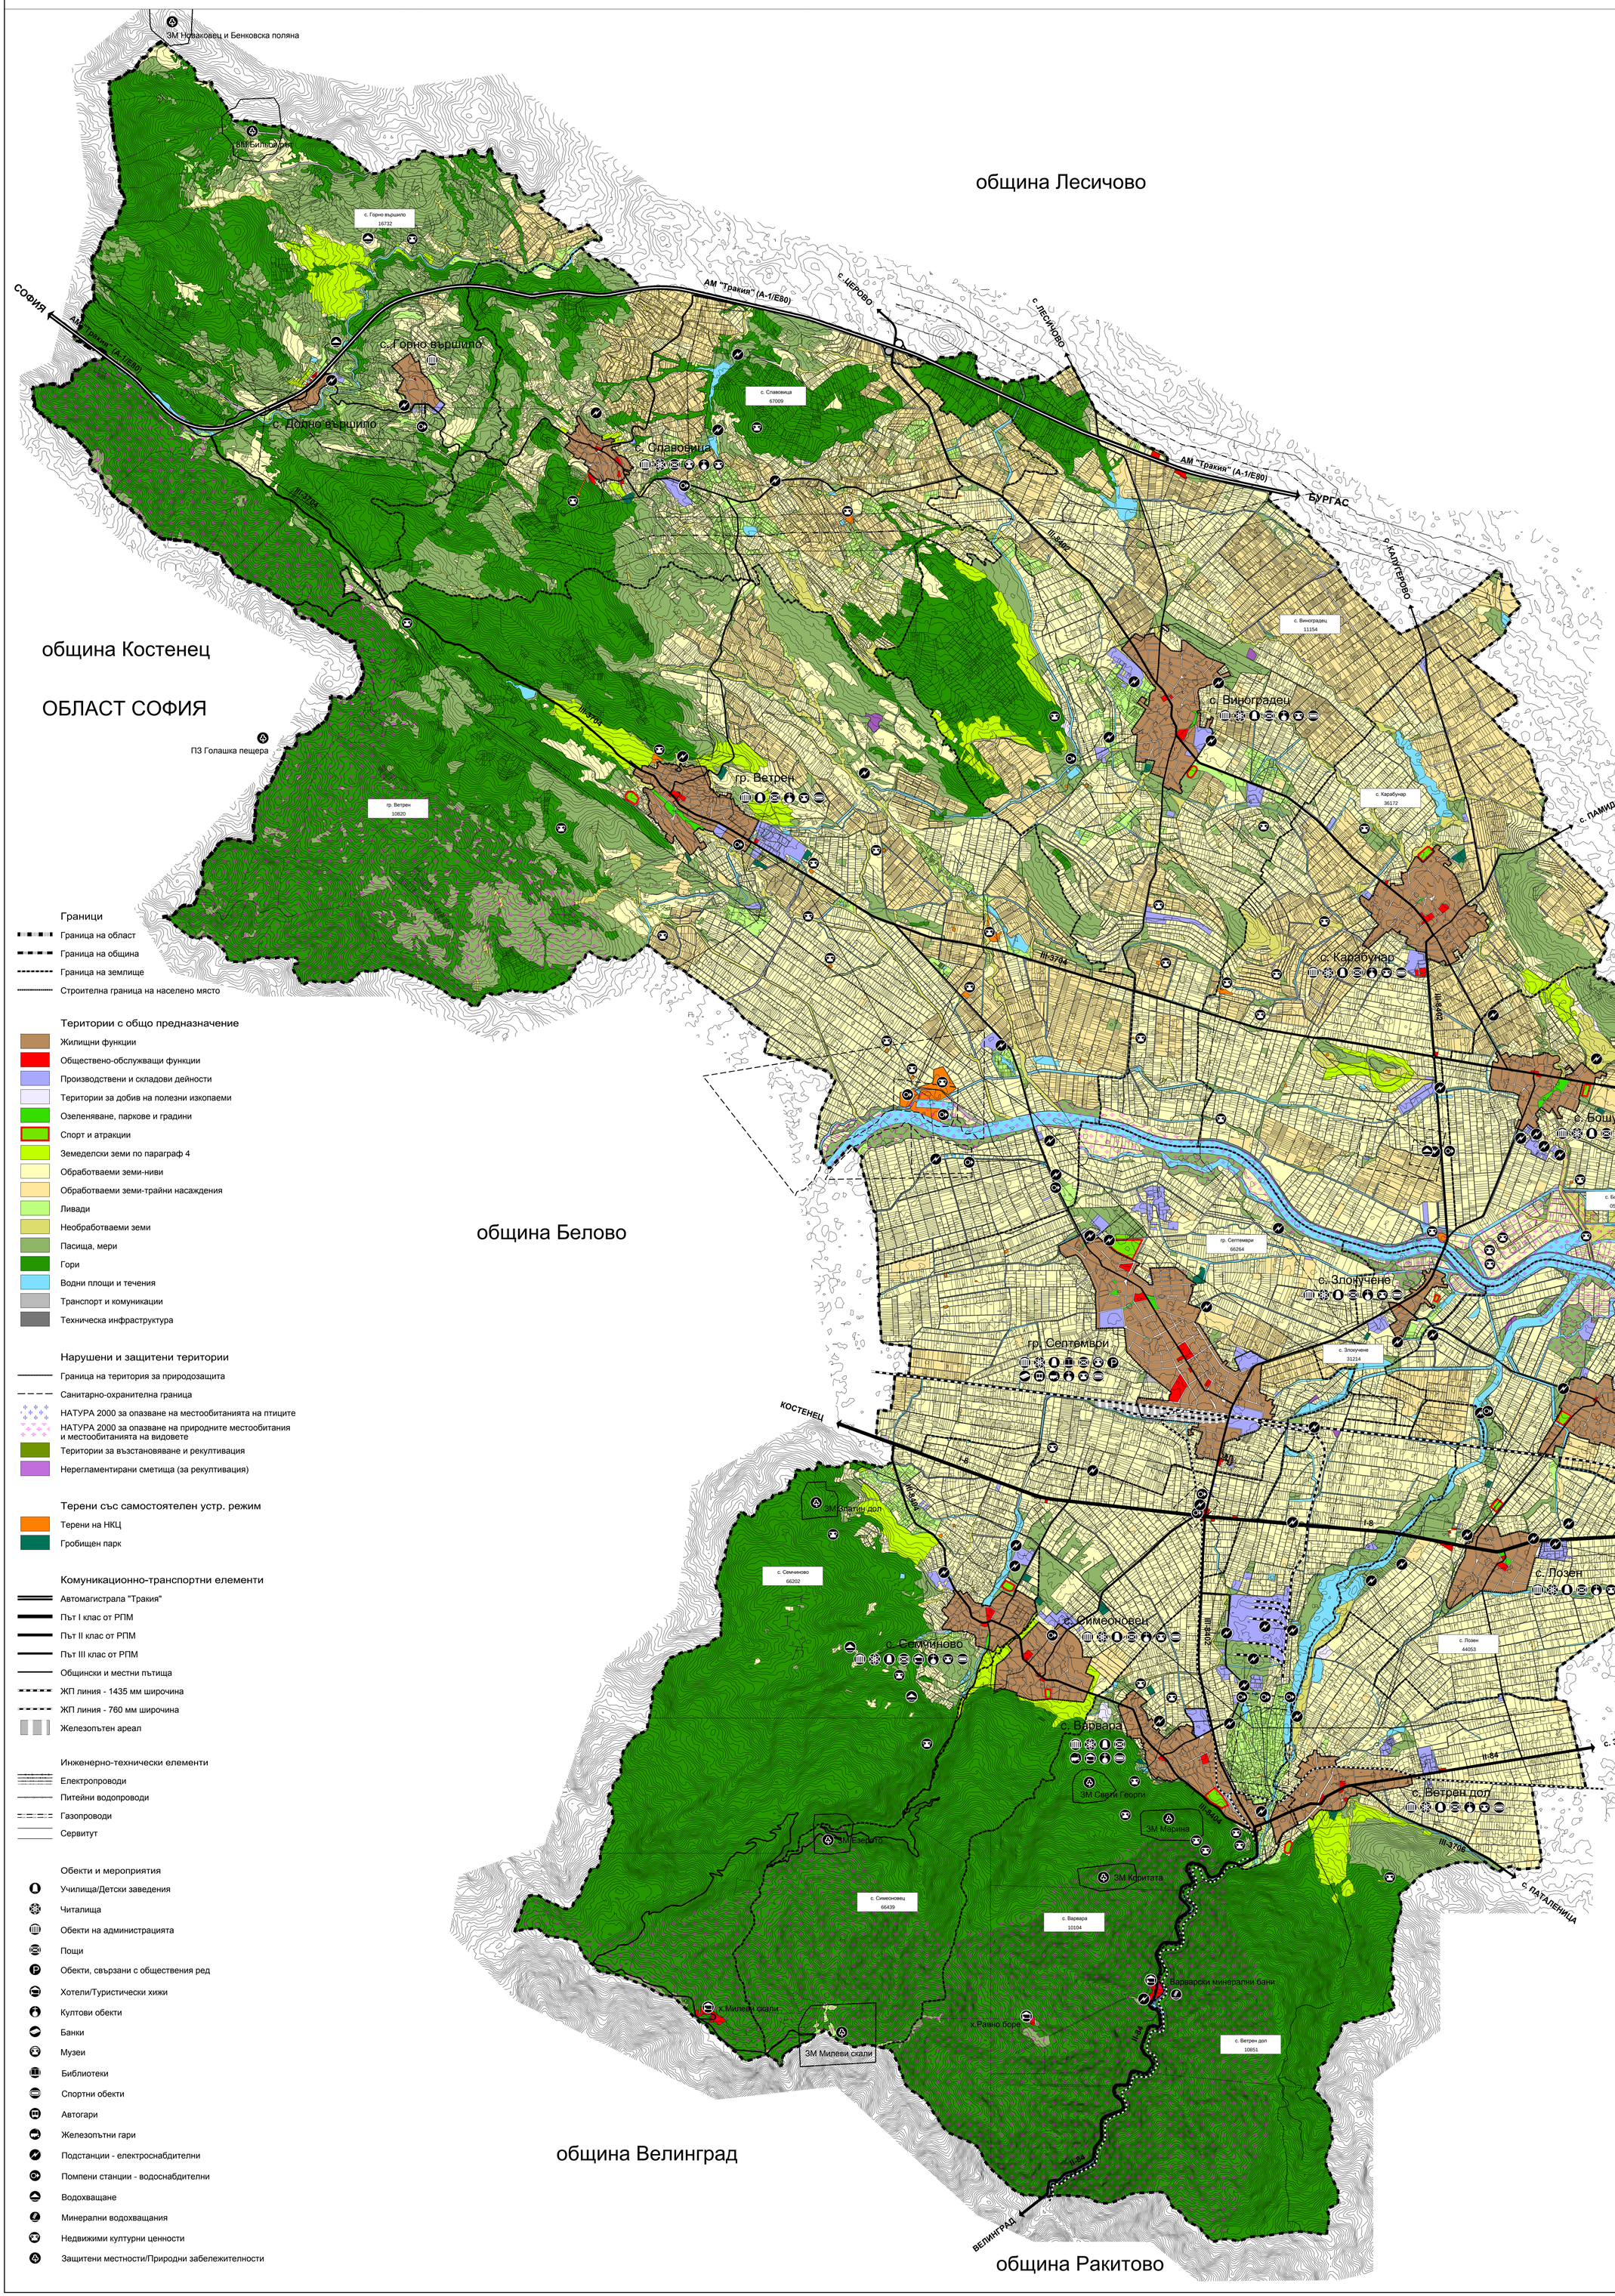

Граници
- Граница на област
- Граница на община
- Граница на землище
- Строителна граница на населено място

Територии с общо предназначение
- Жилищни функции
- Обществено-обслужващи функции
- Производствени и складови дейности
- Територии за добив на полезни изкопаеми
- Озеленяване, паркове и градини
- Спорт и атракции
- Земеделски земи по параграф 4
- Обработваеми земи-ниви
- Обработваеми земи-трайни насаждения
- Ливади
- Необработваеми земи
- Пасища, мери
- Гори
- Водни площи и течения
- Транспорт и комуникации
- Техническа инфраструктура

Нарушени и защитени територии
- Граница на територия за природозащита
- Санитарно-охранителна граница
- НАТУРА 2000 за опазване на местообитанията на птиците
- НАТУРА 2000 за опазване на природните местообитания и местообитанията на видовете
- Територии за възстановяване и рекултивация
- Нерегламентирани сметища (за рекултивация)

Терени със самостоятелен устр. режим
- Терени на НКЦ
- Гробищен парк

Комуникационно-транспортни елементи
- Автомагистрала "Тракия"
- Път I клас от РПМ
- Път II клас от РПМ
- Път III клас от РПМ
- Общински и местни пътища
- ЖП линия - 1435 мм широчина
- ЖП линия - 760 мм широчина
- Железопътен ареал

Инженерно-технически елементи
- Електропроводи
- Питейни водопроводи
- Газопроводи
- Сервитут

Обекти и мероприятия
- Училища/Детски заведения
- Читалища
- Обекти на администрацията
- Пощи
- Обекти, свързани с обществения ред
- Хотели/Туристически хижи
- Културни обекти
- Банки
- Музеи
- Библиотеки
- Спортни обекти
- Автогари
- Железопътни гари
- Подстанции - електроснабдителни
- Помпени станции - водоснабдителни
- Водохващане
- Минерални водохващания
- Недвижими културни ценности
- Защитени местности/Природни забележителности

ОБЕКТ:	Общ устройствен план на Община Септември Предварителен проект	
ВЪЗЛОЖИТЕЛ:	**ОБЩИНА СЕПТЕМВРИ**	
ИЗПЪЛНИТЕЛ:	**"АРХ-ПРОЕКТ-КОНСУЛТ" ЕООД**	
Управител:	Ася Христозова	
Главен проектант:	арх. Ира Кънева	
Авторски колектив:		
Устройствено планиране:	арх. Ира Кънева урб. Бойко Кермеччиев	
Социономически анализ:	ик. Димитър Димитров ик. Вероника Иванова	
Транспортна инфра.:	инж. Захари Стамболиев	
Електроснабдяване:	инж. Атанас Атанасов	
ВиК:	инж. Любка Стоянова	
Екология:	ек. Емил Никитов	
Културно наследство:	урб. Милен Колев	
Графични материали:	арх.т. Апостол Рангелов	
ЧАСТ:	**СЪДЪРЖАНИЕ:**	**ФАЗА:**
Градоустройство	Опорен план	Предварителен проект
МАЩАБ:	**ДАТА:**	**ЧЕРТЕЖ No:**
1:25 000	февруари 2015 г.	**01**