

ОБЩ УСТРОЙСТВЕН ПЛАН НА ОБЩИНА СЕПТЕМВРИ
ПРЕДВАРИТЕЛЕН ПРОЕКТ
СХЕМА ТРАНСПОРТ И КОМУНИКАЦИЯ
М 1:50 000

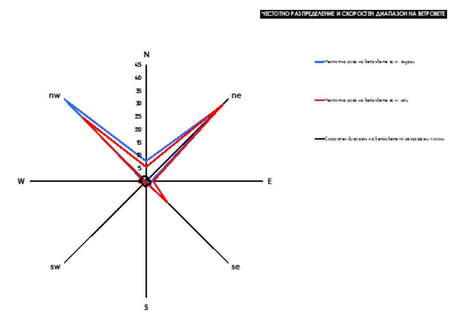

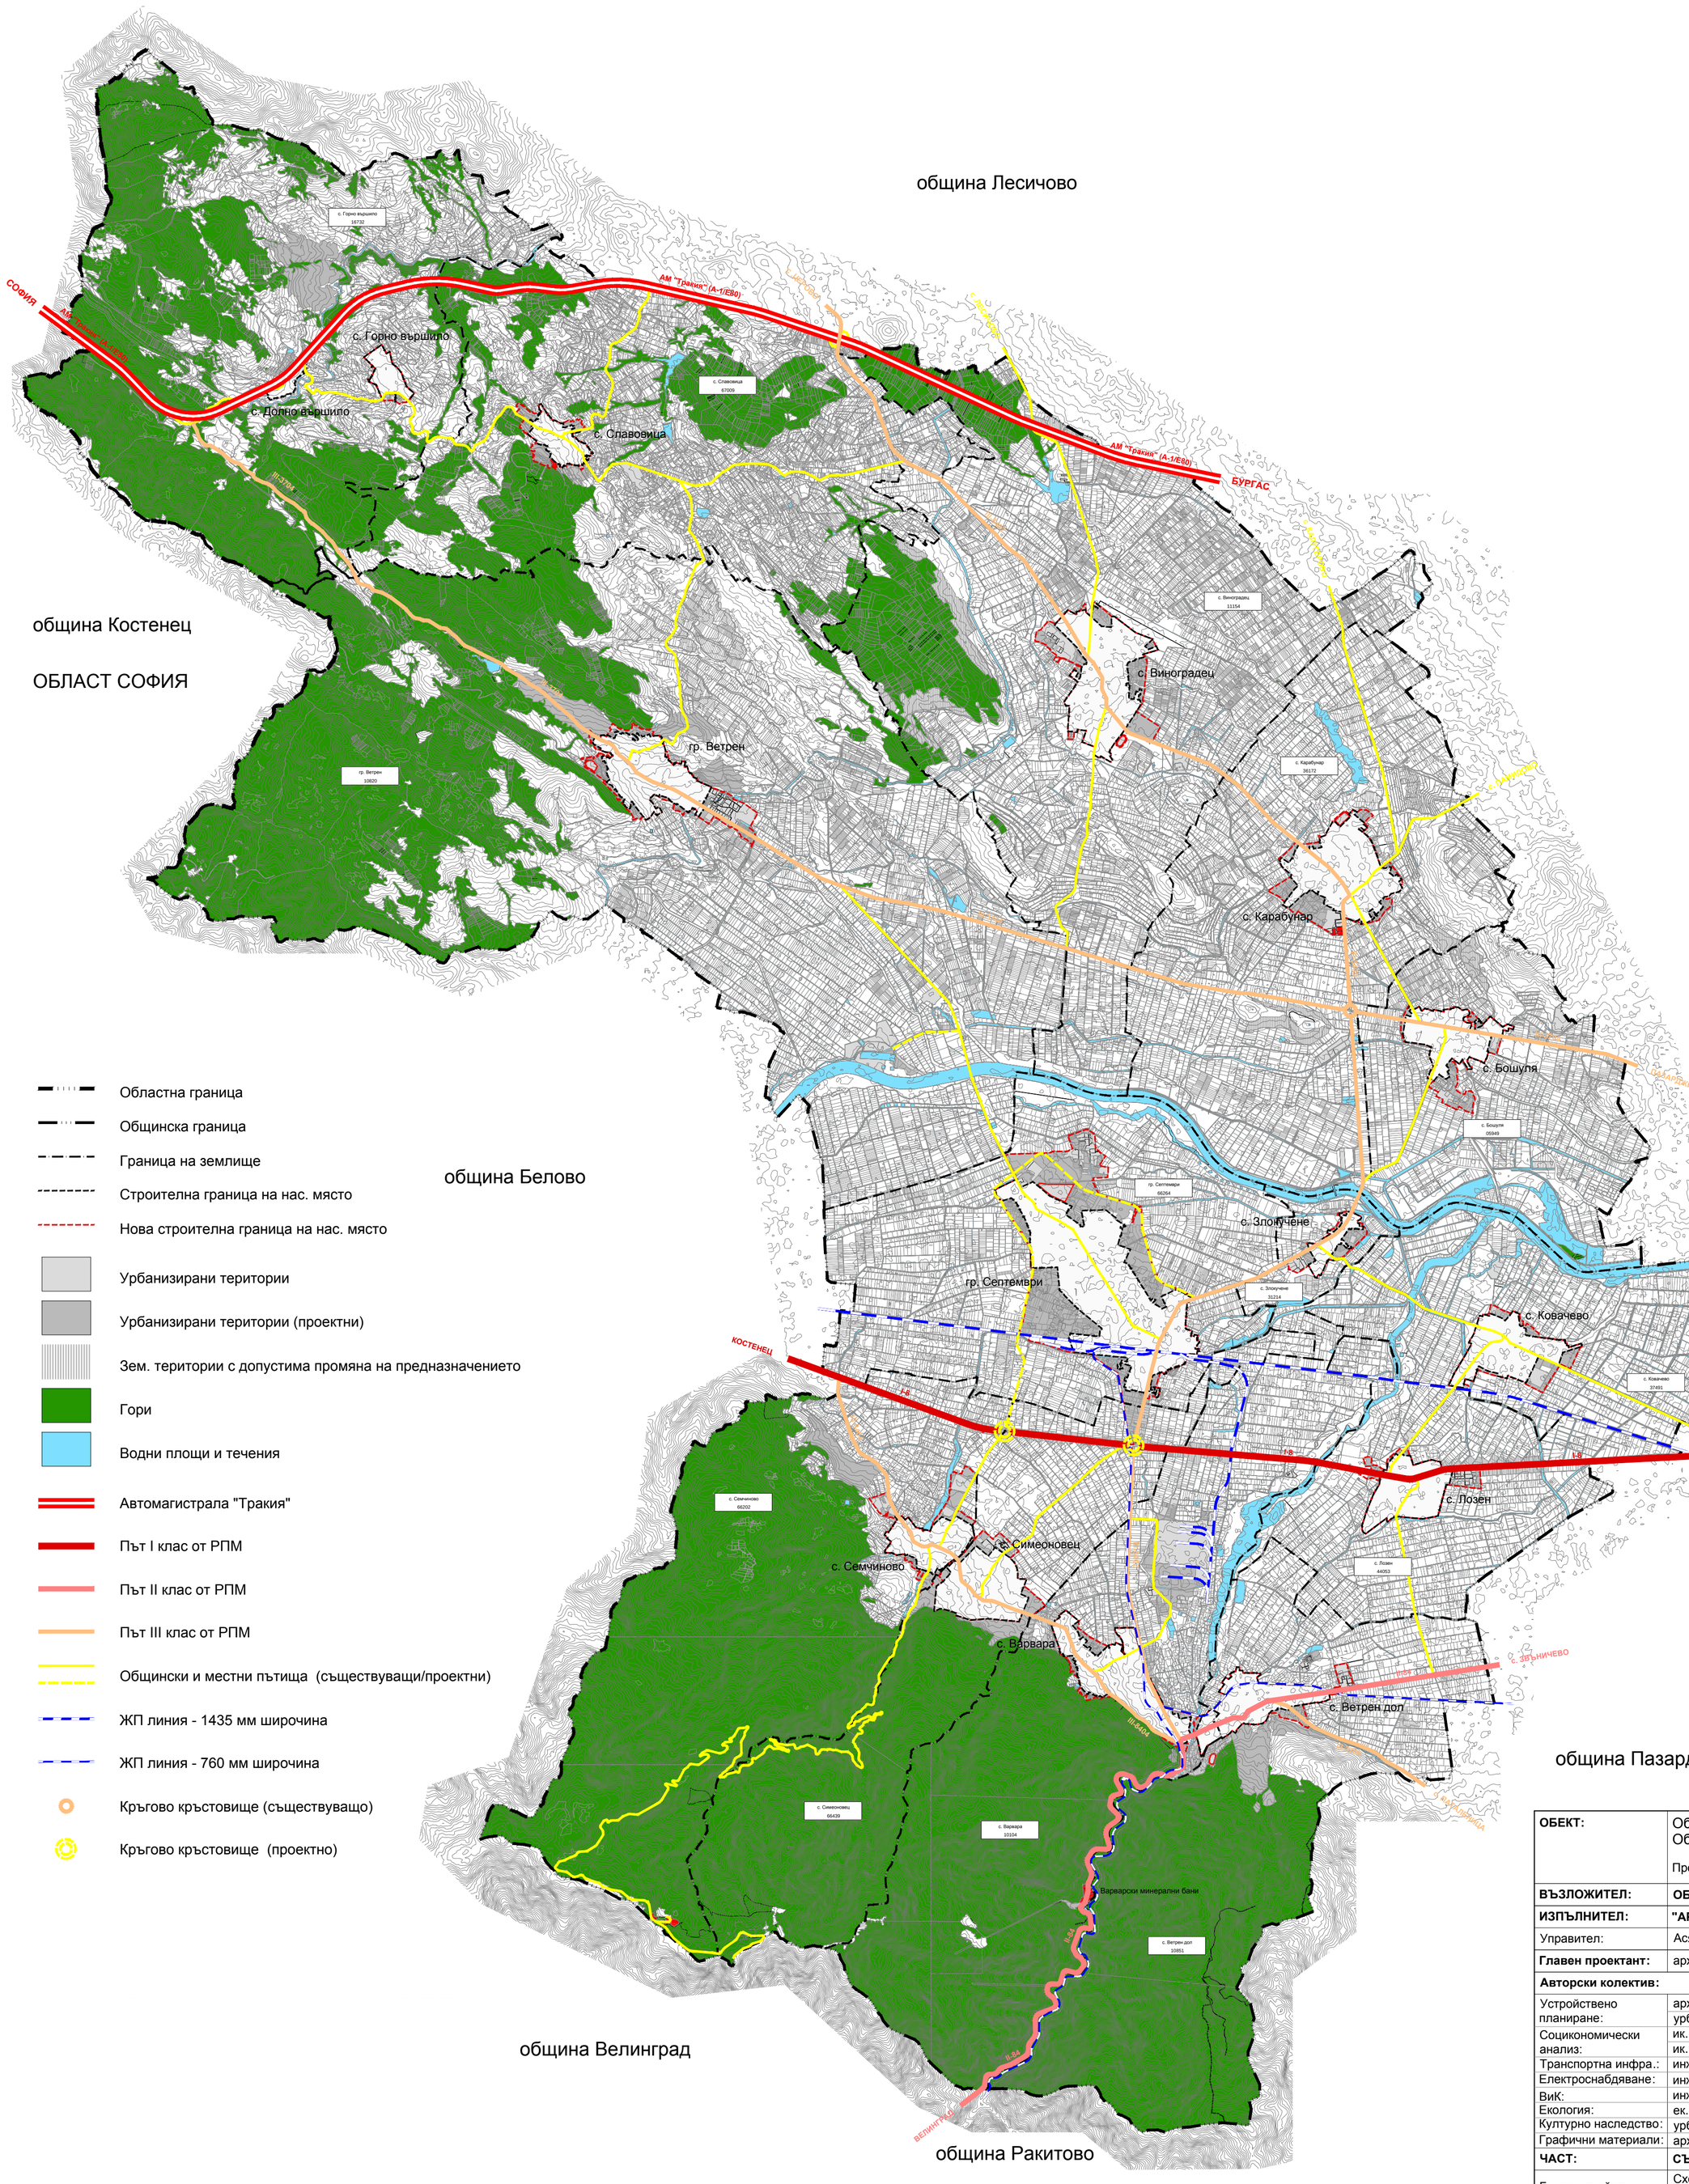

ОБЕКТ:	Общ устройствен план на Община Септември Предварителен проект	
ВЪЗЛОЖИТЕЛ:	**ОБЩИНА СЕПТЕМВРИ**	
ИЗПЪЛНИТЕЛ:	**"АРХ-ПРОЕКТ-КОНСУЛТ" ЕООД**	
Управител:	Ася Христозова	
Главен проектант:	арх. Ира Кънева	
Авторски колектив:		
Устройствено планиране:	арх. Ира Кънева урб. Бойко Кермекчиев	
Социкономически анализ:	ик. Димитър Димитров ик. Вероника Иванова	
Транспортна инфра.:	инж. Захари Стамболиев	
Електроснабдяване:	инж. Атанас Атанасов	
ВиК:	инж. Любка Стоянова	
Екология:	ек. Емил Никитов	
Културно наследство:	урб. Милен Колев	
Графични материали:	арх.т. Апостол Рангелов	
ЧАСТ:	**СЪДЪРЖАНИЕ:**	**ФАЗА:**
Градоустройство	Схема транспорт и комуникация	Предварителен проект
МАЩАБ:	**ДАТА:**	**ЧЕРТЕЖ No:**
1:50 000	февруари 2015 г.	**08**